
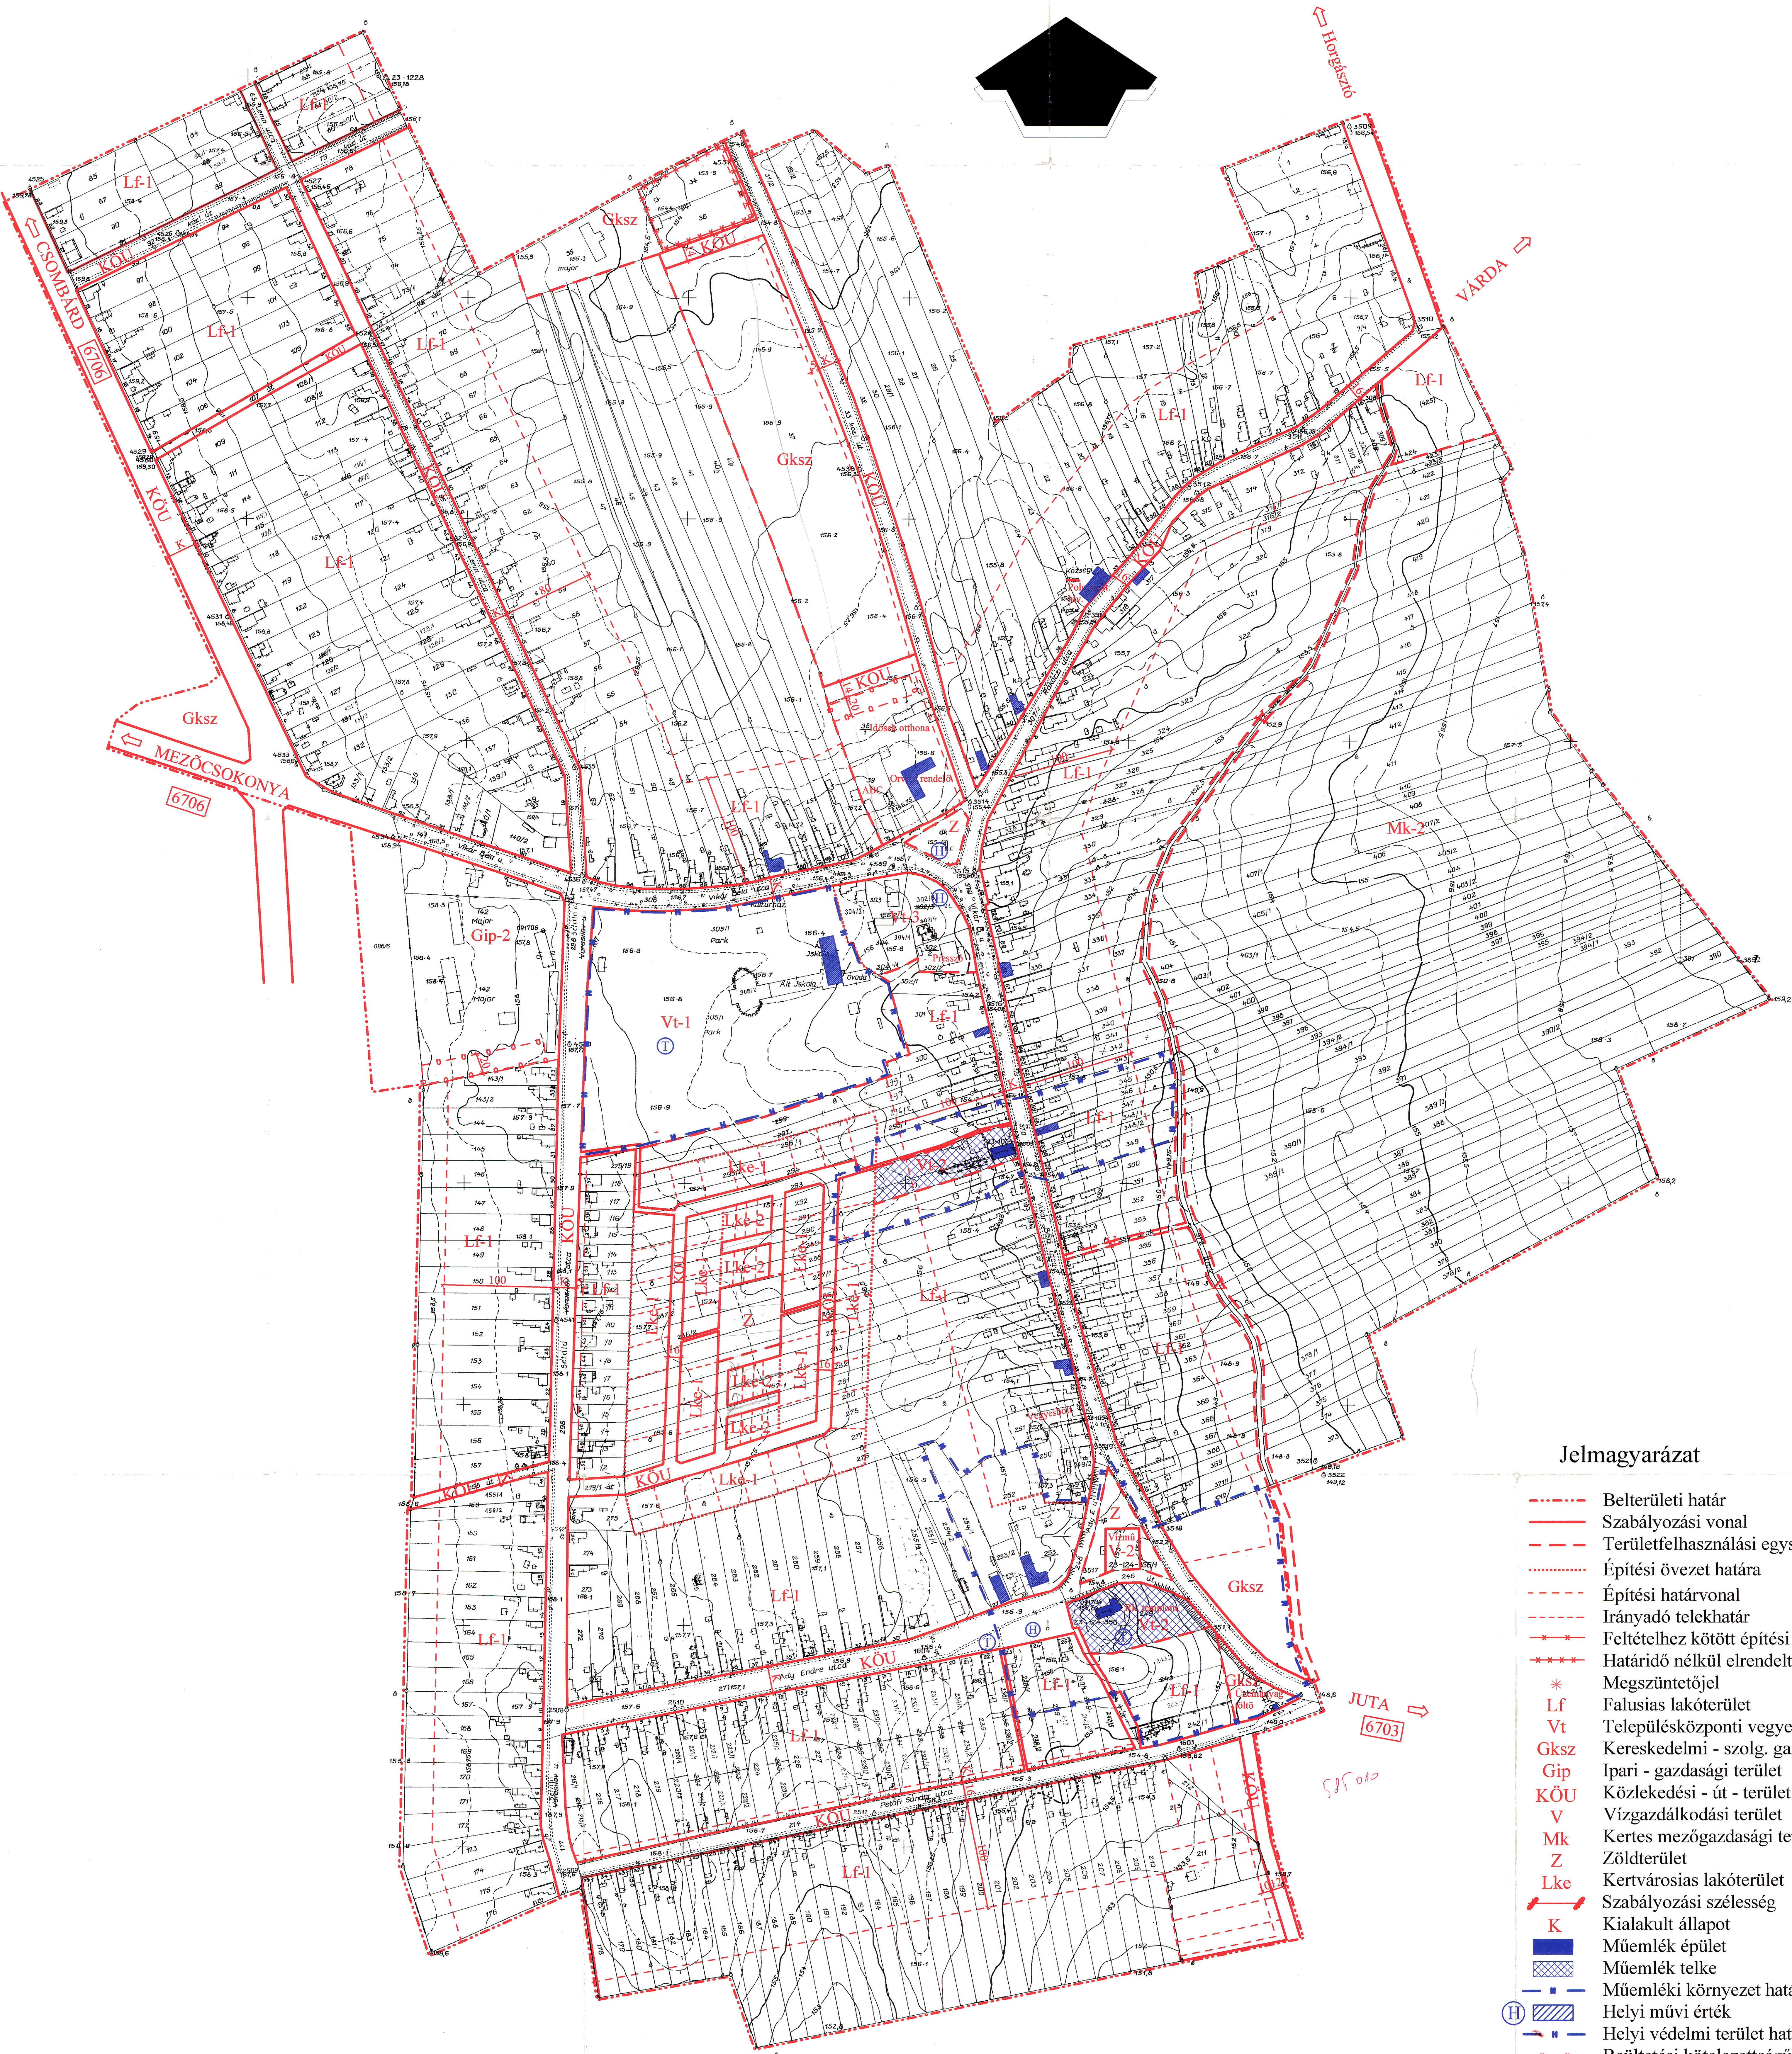


HETES BELTERÜLET SZABÁLYOZÁSI TERVE

2003.

Tervszám: 12/2001.

M = 1 : 2 000

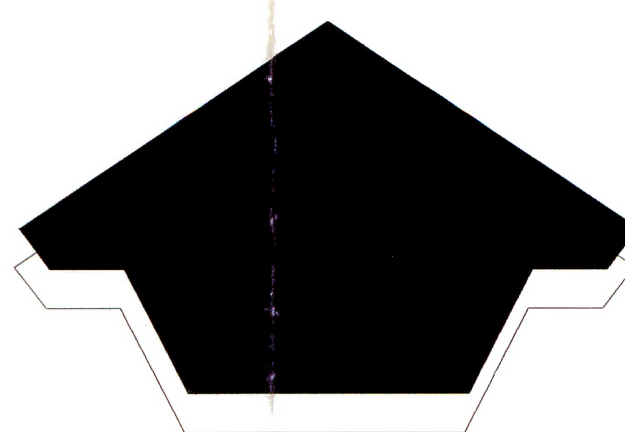

Jelmagyarázat

- Belterületi határ
- Szabályozási vonal
- Területfelhasználási egység határa
- Építési övezet határa
- Építési határvonal
- Irányadó telekhatár
- Feltételhez kötött építési tilalom határa
- Határidő nélkül elrendelt építési tilalom határa
- * Megszüntetőjel
- Lf Falusias lakóterület
- Vt Településközponti vegyes terület
- Gksz Kereskedelmi - szolg. gazd. terület
- Gip Ipari - gazdasági terület
- KÖU Közlekedési - út - terület
- V Vízgazdálkodási terület
- Mk Kertes mezőgazdasági terület
- Z Zöldterület
- Lke Kertvárosias lakóterület
- Szabályozási szélesség
- K Kialakult állapot
- Műemlék épület
- Műemlék telke
- Műemléki környezet határa
- Helyi művi érték
- Helyi védelmi terület határa
- Beültetési kötelezettségű terület határa
- ⊙ Egyedi tájérték